




inrichtingsplan speelplek Amstelbeststraat

16-12-2025

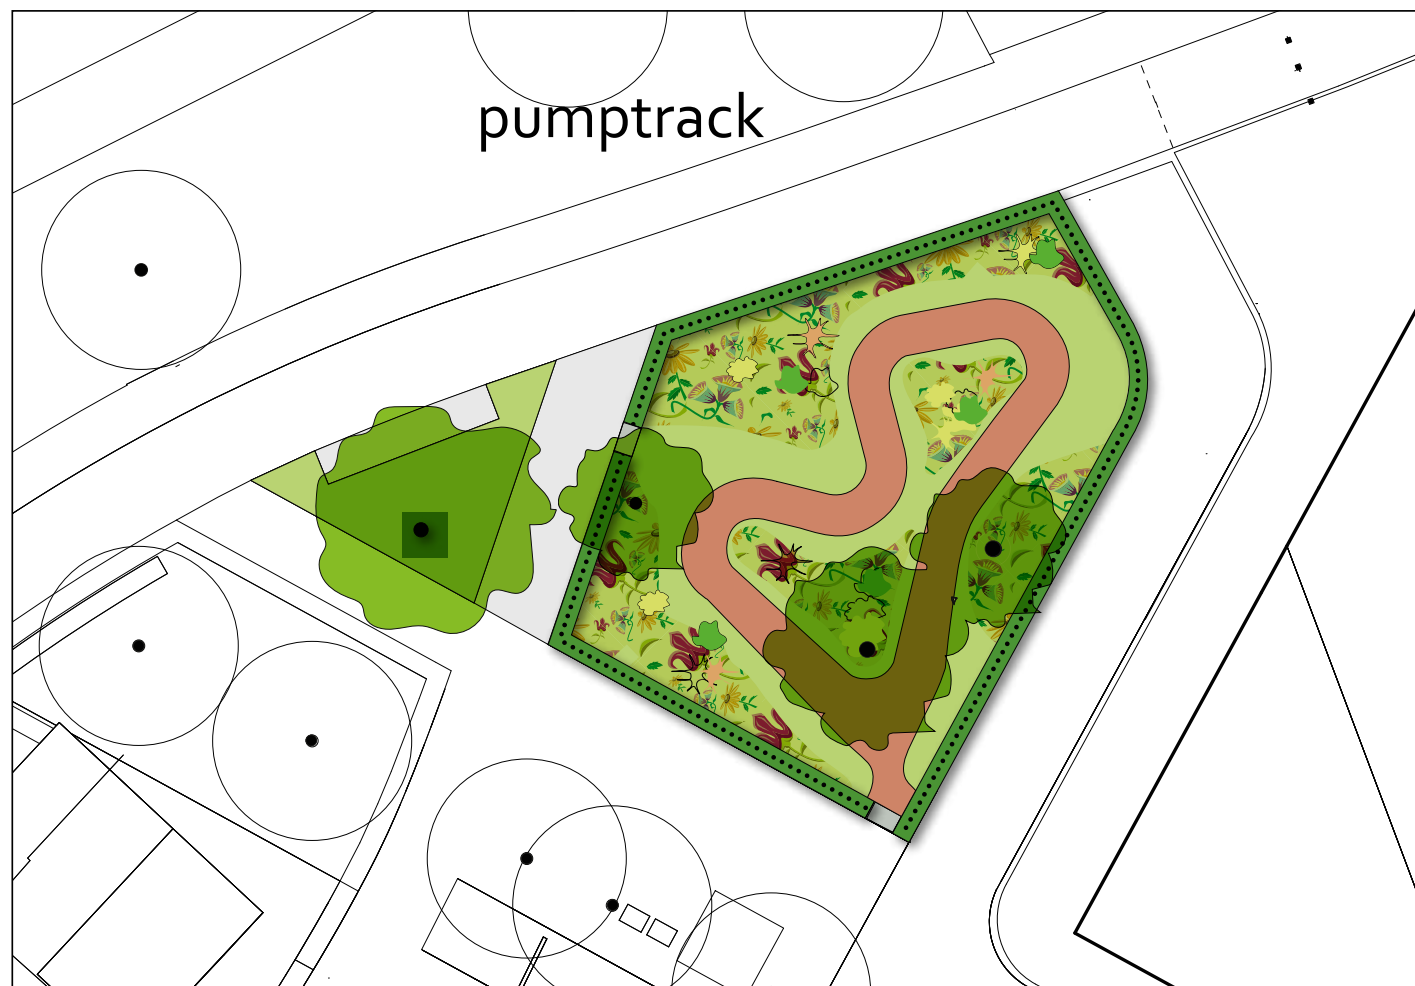

voorkeursmodel participatie

uitkomsten participatie/enquete en inloopssessie met buurtbewoners

- voorkeur natuurspeelplek
- natuurlijke inrichting
- geen zand als valondergrond vanwege mogelijke overlast stuifzand op deze winderige plek
- wel bomen maar geen grote bomen ivm vrij uitzicht
- ingang speeltuin niet op de hoek van de straat ivm veiligheid

uitwerking plan in samenspraak IB en Produlic

- nadere specificering mogelijkheden en beperkingen vanwege kabels en leidingen in de ondergrond
- keuze speelobjecten passend binnen de 'vrije' zone mbt fundering en veiligheidszone
- maximaal hoogte van de heuveltjes 40cm ivm beperken druk op kabels en leidingen
- geen palen, cq fundering van speelobjecten in het gebied met kabels en leidingen
- geen klimboom mogelijk ivm noodzakelijke fundering

ruimtelijke vertaling van de participatie en de aangescherpte uitgangspunten in aangepaste ontwerp i.s.w. IB en Produlic

- de speelplek heeft een landschappelijke en natuurlijke uitstraling;
- met twee opvallende speeltorens aan de oostzijde van Produlic speeltoestellen: 'speelhuis in boomtoppen' en 'nesttoren';
- de torens bieden veel speelmogelijkheden: klimmen, glijden, evenwicht, zitten, uitkijk, rollenspel, ontmoeten, visuele stimulatie, schuilen, etc.;
- de bomen staan tussen de speeltorens, buiten de obstakelvrije veiligheidszone en zij maken dit gebied extra spannend;
- rondom speeltorens ligt een natuurlijke valondergrond van boomschors;
- het overige deel bestaat uit een kruidenrijke speelweide met relief / heuveltjes max. 40cm hoogte;
- de kruidenrijke speelweide wordt aangelegd in kant-en-klare matten zodat de speelplek na aanleg snel in gebruik genomen kan worden;
- de weide verruigt gaandeweg door het gebruik waardoor het natuurlijke karakter versterkt wordt;
- de speelweide is verbijzonderd met groepen middel hoge heesters met een natuurlijke uitstraling
- op een paar plekken zijn als speelobjecten houten stapstenen aangebracht;
- klimboom (zonder fundering) optioneel



speeltoren Proeduc
J49411 'Nesttoren'



speeltoren Proludic VOORZIJDJE
J49403 'Speelhuis in de boomtoppen'




speeltoren Proludic ACHTERZIJDJE
J49403 'Speelhuis in de boomtoppen'

LEGENDA

- haag gemengd / bestaand & nieuw
- stedelijke bloemenweide (aanplant als mat)
- heesters met kruidlaag (tapijt/bosvloer)
- heuveltje met hoogtelijnen
- boomschors / valondergrond
- hekwerk bestaand
- hekwerk nieuw
- boom 3e orde
- boom 1e orde
- speeltoren Proludic J49403 'Speelhuis in de boomtoppen' met veiligheidszone
- speeltoren Proludic J49411 'Nesttoren' met veiligheidszone
- houten stapstenen
- projectgrens
- noordpeil

Gemeente Amsterdam					
Opdrachtgever: Grond en Ontwikkeling					
Project: Amstelkwartier 1ste fase					
Onderwerp: Speeltuon Amstelbeststraat					
Project ID: 110200		Behoort bij:		Fase:	Status: Voorlopig
Tekening ID: 110200-AIB-WE-N-XXXXX-2D-C-0001		Bladnummer: Plot	Van: 1	Schaal: 1:100	Formaat: A1
Opsteller:		D.D.: ---		Victorijn:	Wijziging:
Controle:		D.D.: ---		nvt	
Vrijgegeven:		D.D.: ---		Auteursrechten voorbehouden	

Auteursrechten voorbehouden


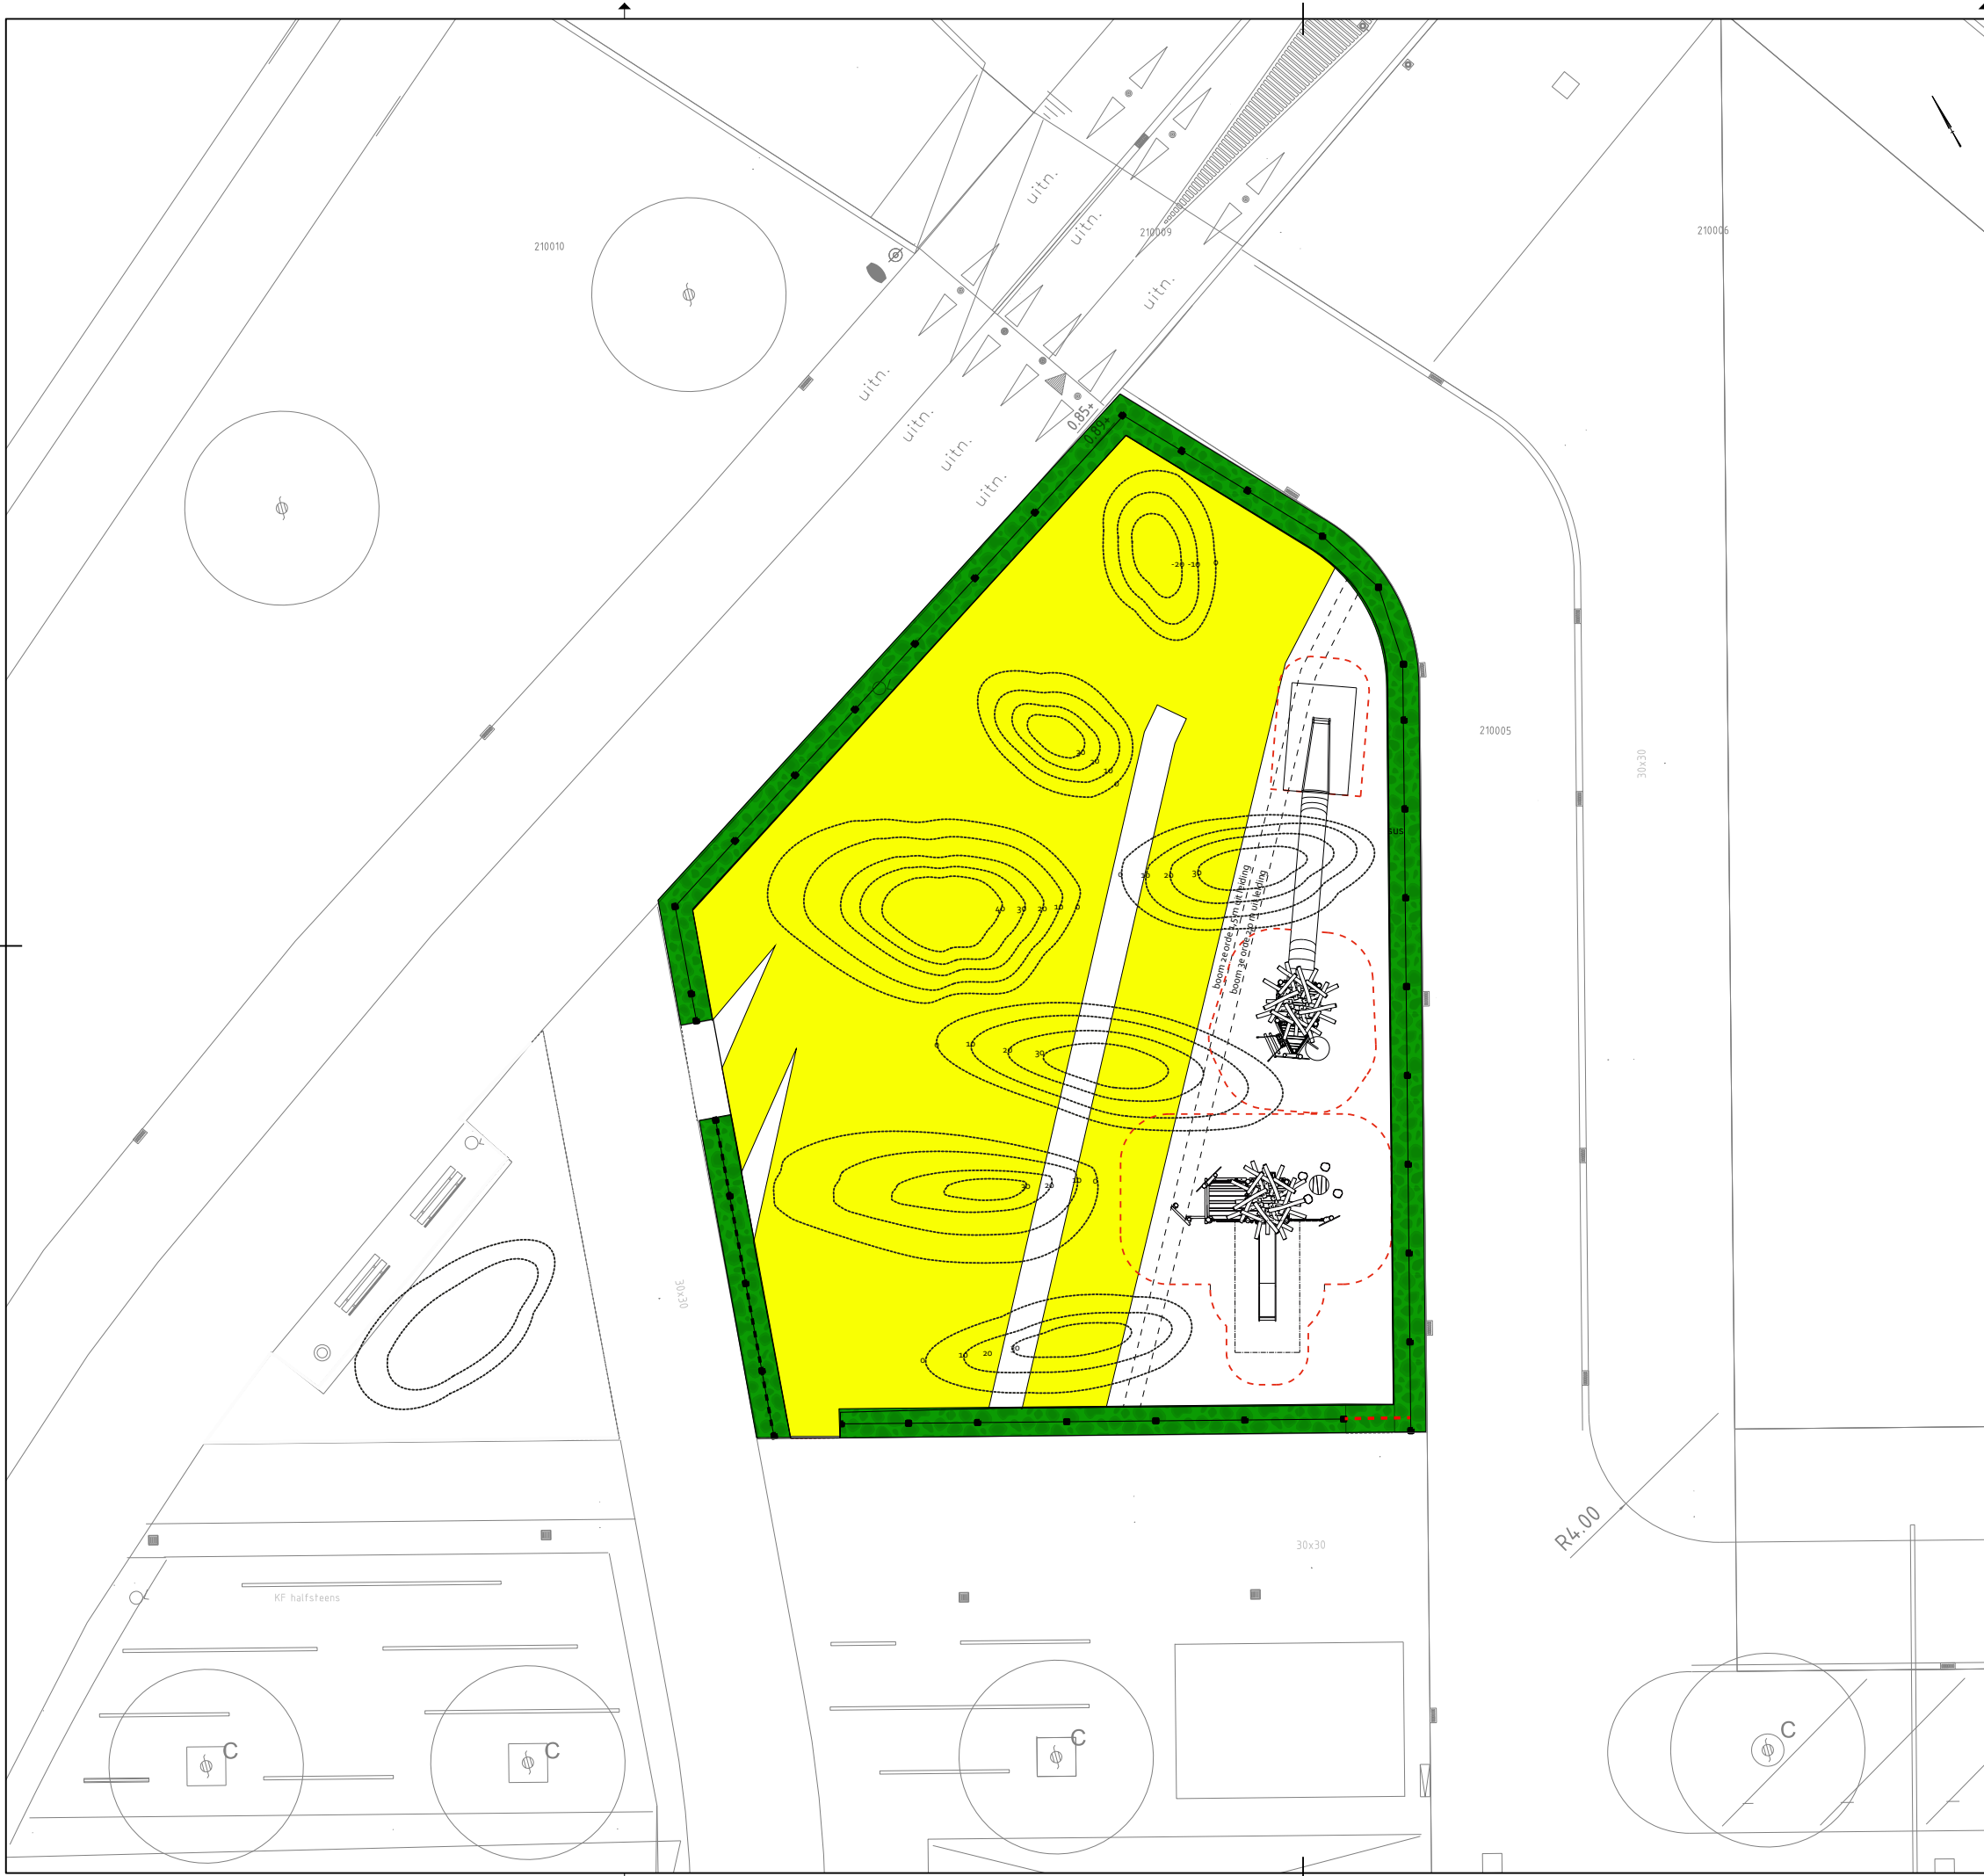


-  gebied met kabels en leidingen in de ondergrond. Hier kunnen geen funderings- palen e.d. in de grond en ook geen bomen geplant worden,
-  veiligheidszone / obstakelvrije zone rondom speeltoestellen


randvoorwaarden inrichting			
			
Opdrachtgever: Grond en Ontwikkeling			
Project: Amstelkwartier 1ste fase			
Onderwerp: Speeltuin Amstelbeststraat			
Project ID: 110200	Behoort bij:		Status: Voorlopig
Tekening ID: 110200-AIB-WE-N-XXXXX-2D-C-0001	Bladnummer: 1	Van: 1	Schaal: 1:100
Opsteller:	D.D.: ---		Victornr: nvt
Controle:	D.D.: ---		Wijziging:
Vrijgegeven:	D.D.: ---		Auteursrechten voorbehouden






voorbeeld 'speelhuis in de boomtoppen' (Proludic J49403) met boomschors valondergrond / Martin Luther Kingpark, Amsterdam

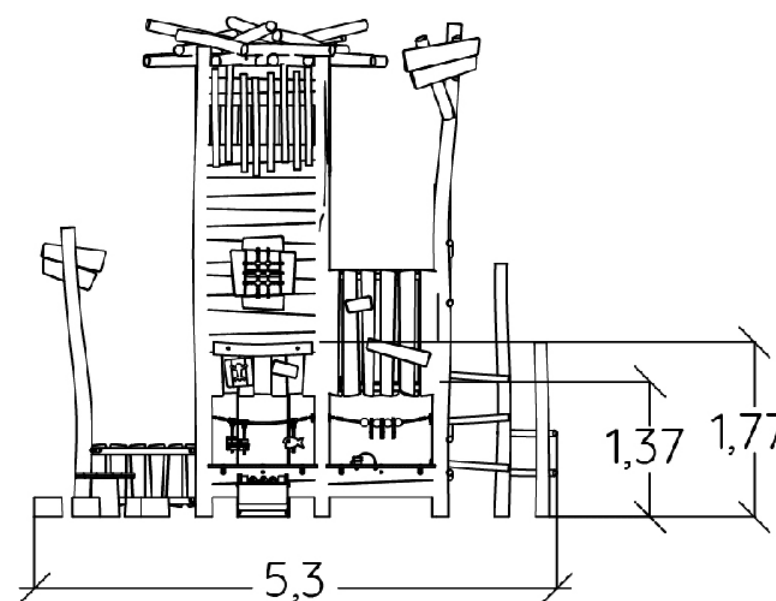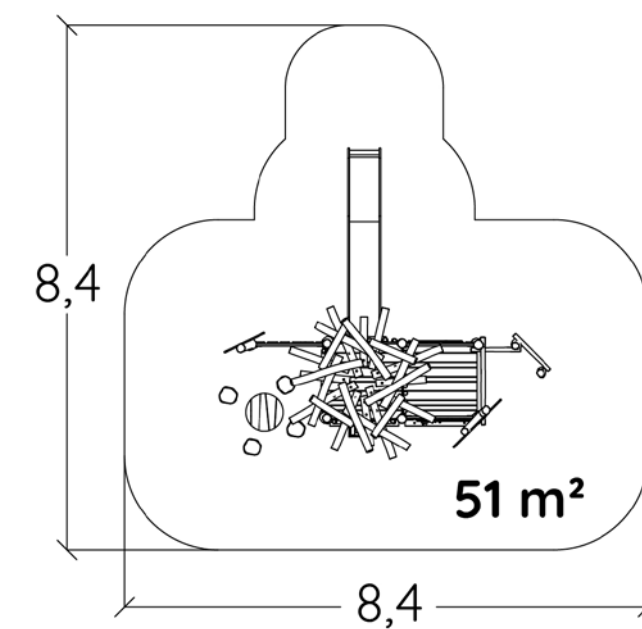


maatvoering 'speelhuis in de boomtoppen' (Proludic J49403)

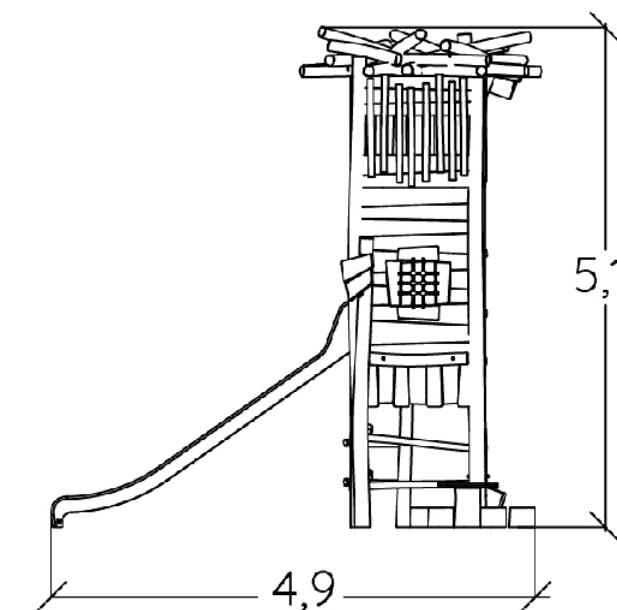

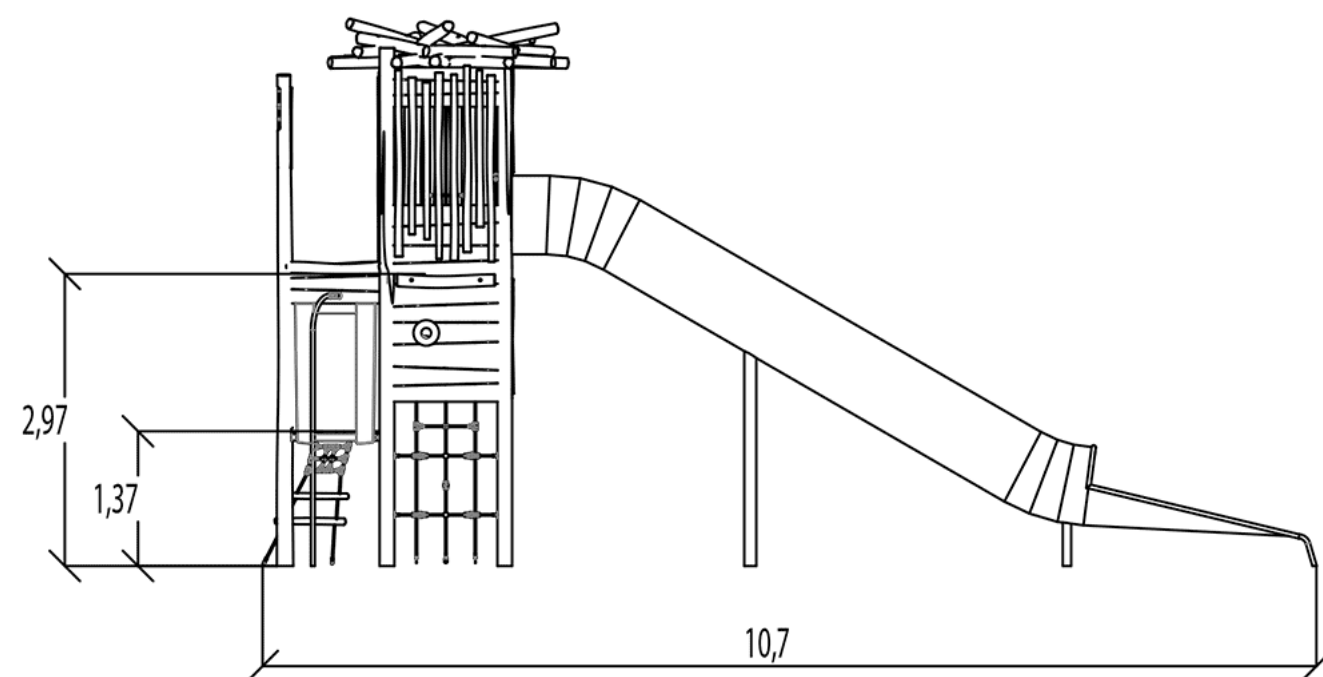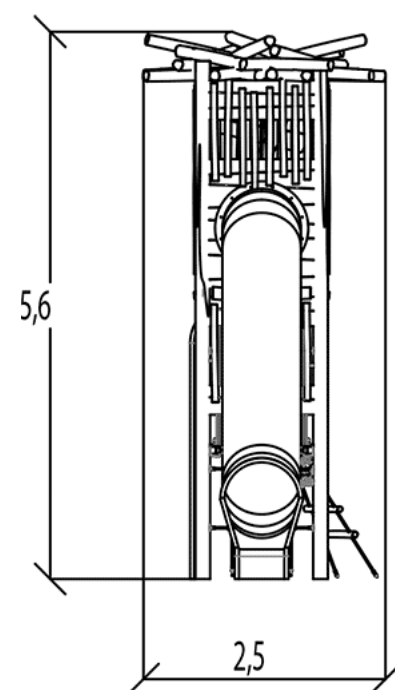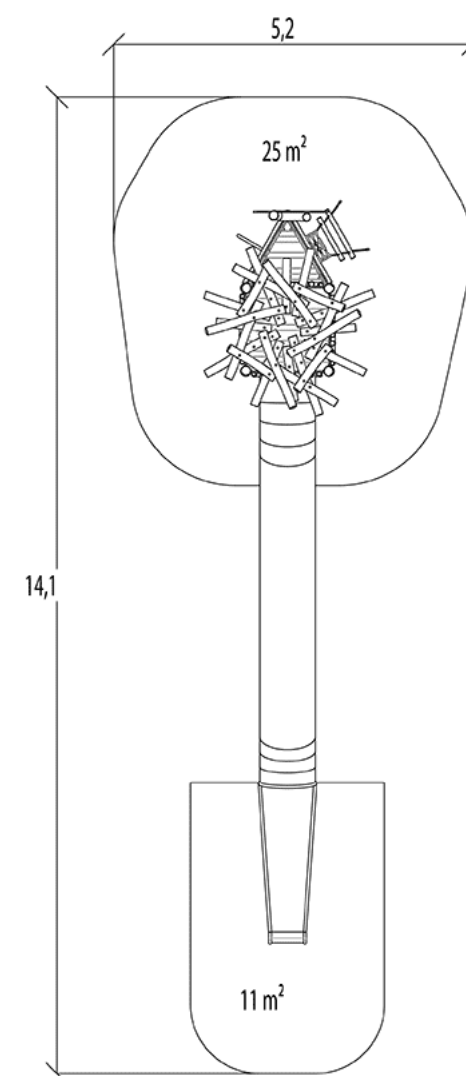

'nesttoren' (Proludic J49411) met boomschors valondergrond

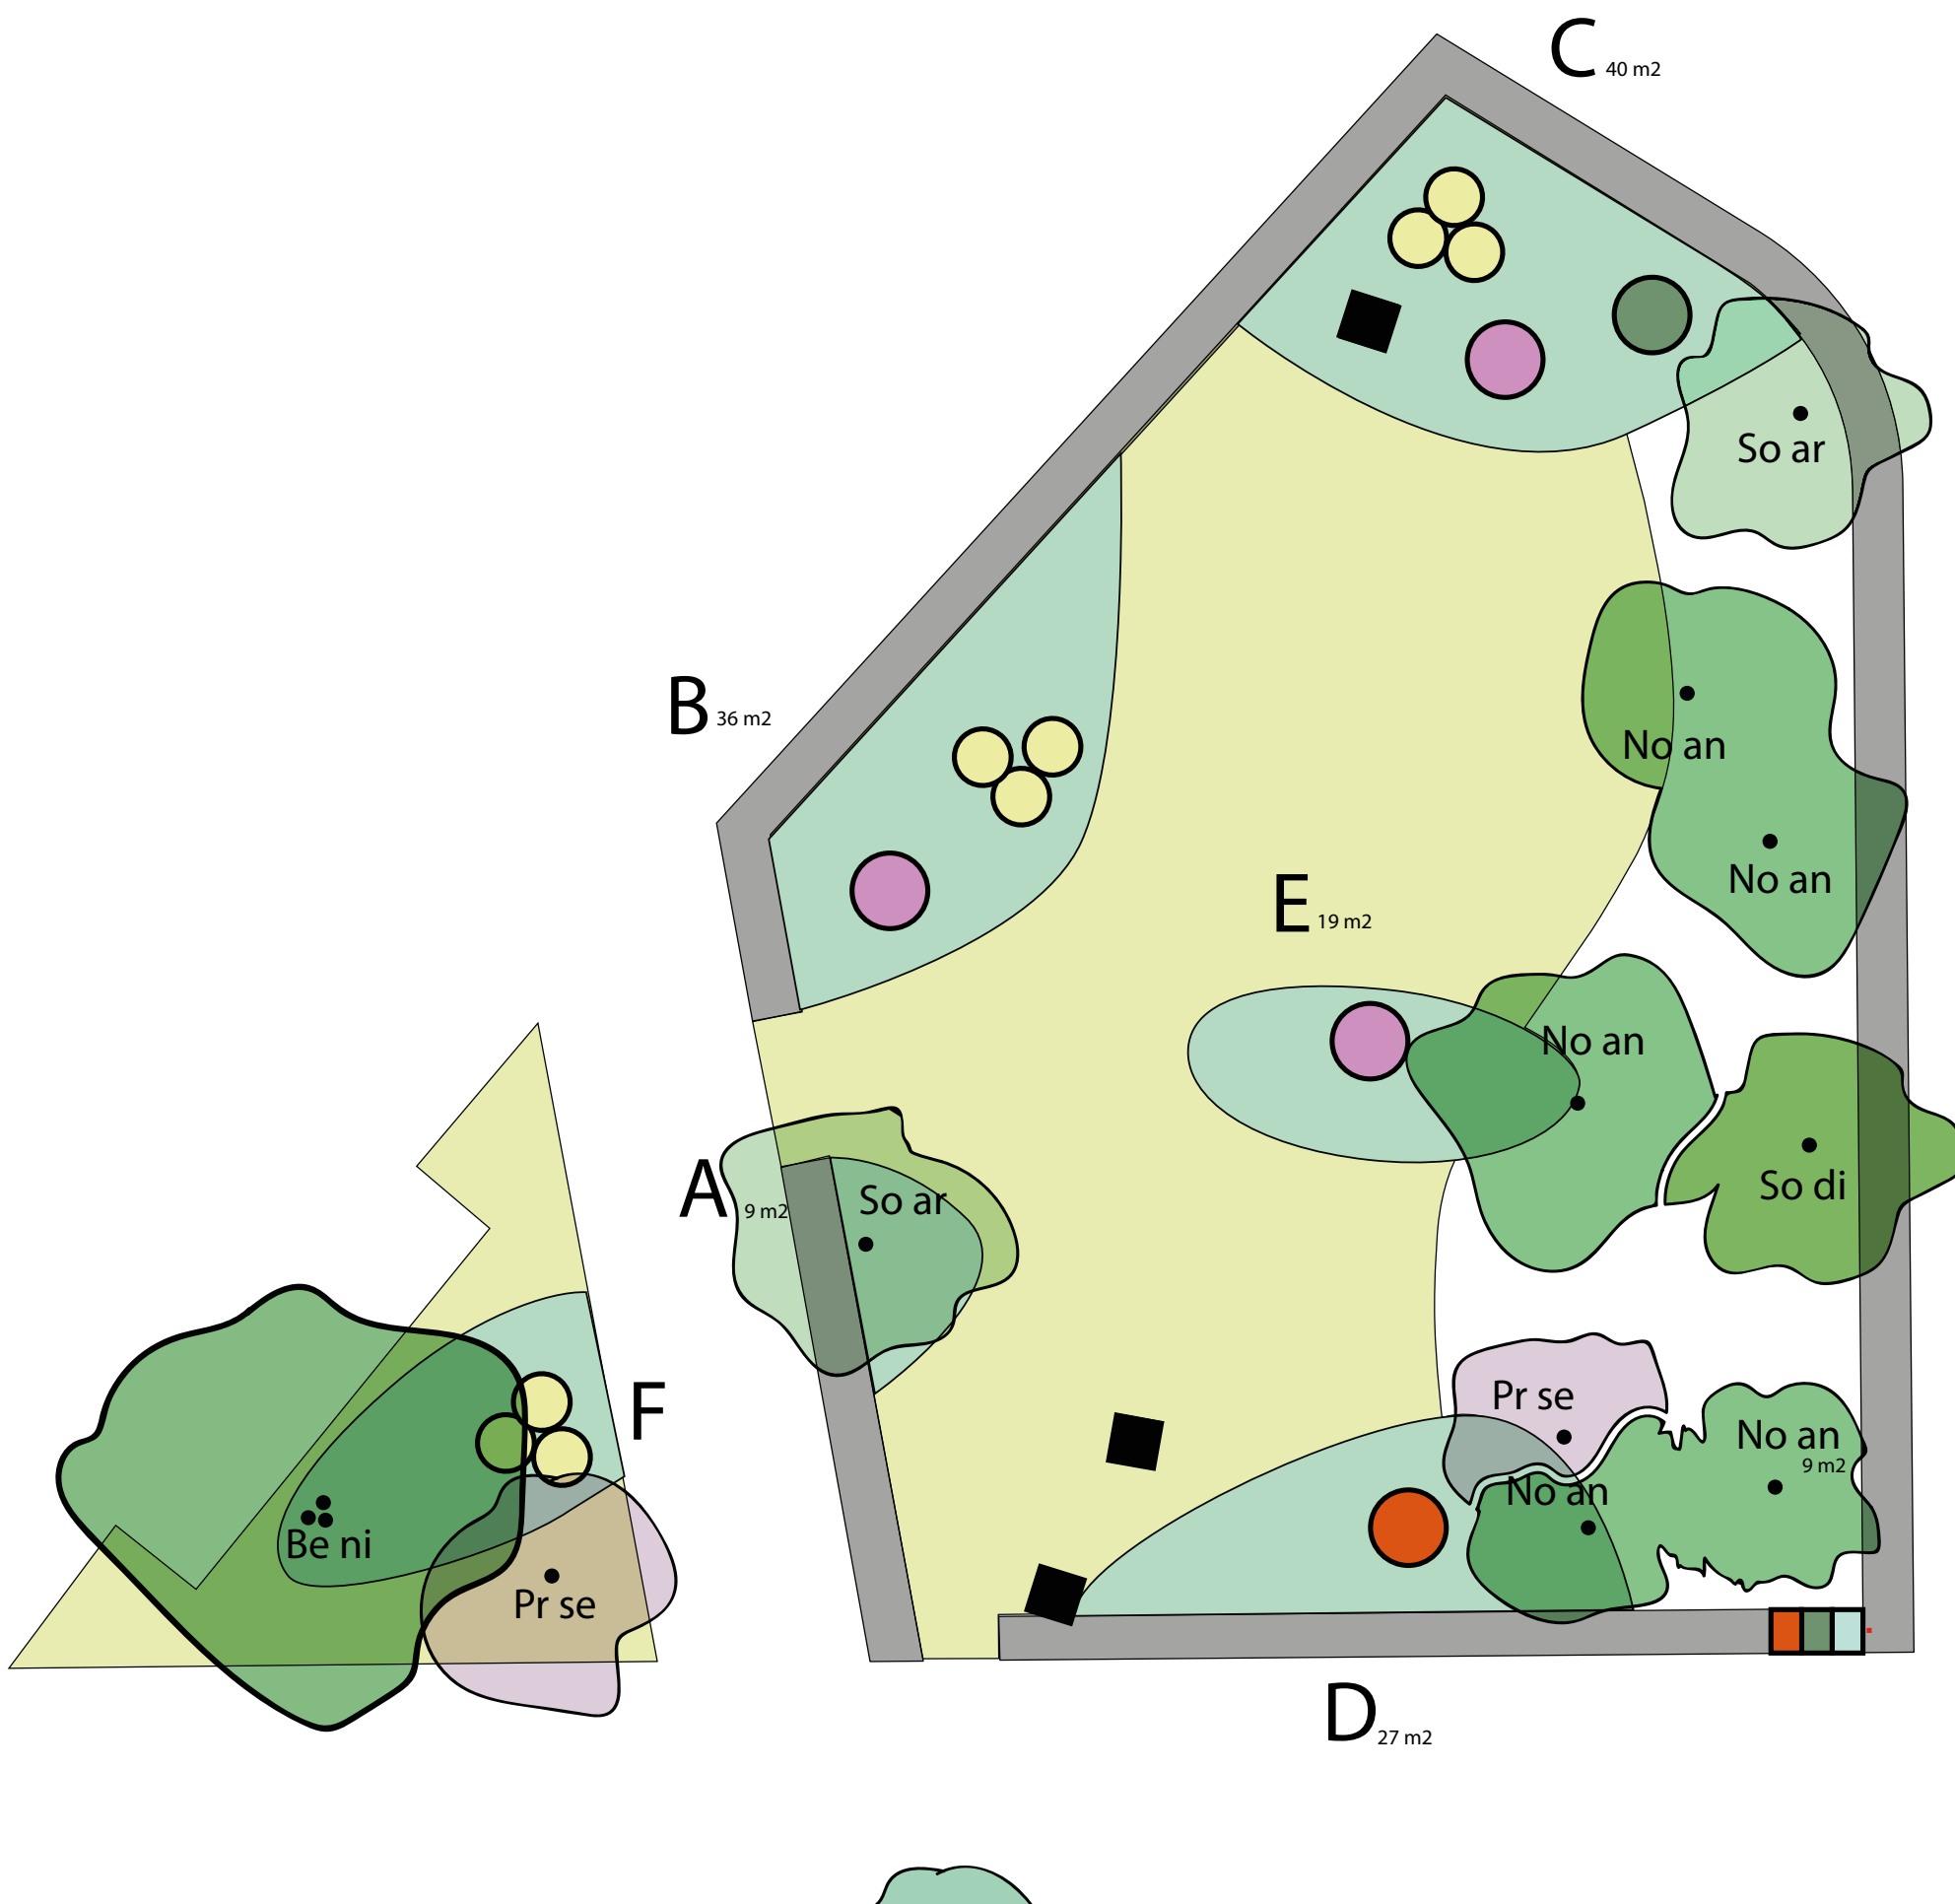

plantvakken


A	9 m2
B	36 m2
C	40 m2
D	27 m2
E	19 m2
F	24 m2
tot.	144 m2

bomen



6 x Nothofagus antarctica
2 x Sorbus aria
1 x Sorbus discolor
2 x Prunus serrula
1 x Betula nigra meerst.

schijnbeuk
meelbes
lijsterbes
Tibet kers
zwarte berk

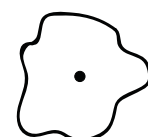

stedelijke bloemenweide



zoden met inheemse planten,
zon, schrale grond
(Pollinator Verge, Blomingfields Griffioen of soortgelijk)

tapijt (heesters)



200 x Viburnum burkwoodii 'Conoy'
18 x Salix repens
3 x Sambucus nigra 'BlackBeauty'
1 x Cornus mas
1 x Corylus avellana

sneeuwbal
kruipwilg
roodbl.vlier
kornoelje
hazelaar

tapijt (bodembedekkers) 10 p/m2



360 x Lamium maculatum
360 x Prunella vulgaris
720 x Waldsteinia ternata

gevlekte dove netel
gewone brunel
goudaardbei

BEPLANTINGSPLAN SPEELPLEK AMSTELBESTSTRAAT

d.d. 02-12-2025



Notophagus antarctica *schijnbeuk*



Viburnum burkwoodii 'Conoy' *sneeuwbal*



Sorbus discolor *lijsterbes*



Salix repens *kruipende wilg*



Cornus mas *Kornoelje*



Sorbus aria *meelbes*



Coryllus avelana *hazelaar*



Sambucus nigra 'Black Beauty' *roodbladige vlier*

wilde bloemenweide mengsels / 3 opties



POLLINATOR VERGE

Een laagblijvend mengsel dat ook nog eens twee tot drie maaibeurten in het seizoen verdraagt. Bevat Festuca longifolia voor het effect van een lage bloemenweide.

	M	A	M	J	J	A	S
Achillea millefolium							
Achillea millefolium Summer Pastels							
Argentina anserina							
Bellis perennis							
Bellis perennis Rose							
Campanula glomerata							
Festuca longifolia							
Galium verum							
Geum chiloense Mrs Bradshaw							
Hypochaeris radicata							
Leontopodium autumnalis							
Lotus corniculatus							
Lotus pendunculatus							
Lychnis viscaria							
Malva moschata							
Myosotis sylvatica Pink							
Pilosella aurantiaca							
Primula denticulata							
Primula veris							
Prunella vulgaris							
Sedum spurium							
Stachys lanata							
Thymus vulgaris							
Trifolium rubens							
Verbascum nigra							
Verbascum phoeniceum							
Veronica chamaedrys							
Viola tricolor							

1 bloemweidemengsel voorgekweekt op kokosmatten type Pollinator Verge (Bloomingfiels, Griffioen)





Valentina is een speciaal ontwikkeld mengsel dat zich richt op het ondersteunen van de bijenpopulatie. Het mengsel bestaat uit laagblijvende, robuuste planten die ideaal zijn voor het aanleggen langs paden en wegen. Valentina produceert een overvloed aan pollen en nectar, wat het tot een waardevolle bron van voedsel maakt voor bijen en andere bestuivende insecten. Dit mengsel bloeit van juni tot oktober en is bestand tegen drie tot vier lichte maaibeurten per jaar, wat het onderhoudsvriendelijk maakt. De planten bereiken een hoogte van ongeveer 40 cm, waardoor ze een aantrekkelijke, doch bescheiden toevoeging zijn aan elke ruimte. Valentina is ideaal voor het creëren van ecologische corridors in stedelijke en landelijke gebieden, waar biodiversiteit en bijenbescherming

2 bloemweidemengsel voorgekweekt op zoden type Valencia (floweryourplace.com/wildbloemenmatten)

wilde bloemenweide mengsel type ligweide

rietswenkgras
veldbeemdgrasgewone brunel
madeliefje
kleine tijm
gewone ereprijs
driekleurig villooltje
rolklaver
vertakte leeuwentand
ruige leeuwentand
loopkamille
kleine margriet
micro klaver
voorjaarsganzerik



3 bloemweidemengsel voorgekweekt op zoden type ligweide (bloemmat.nl)